

Claus identificatives

- SOL URBÀ

Sol urbà
- SOL URBANITZABLE

Sol urbanitzable programat
- SOL NO URBANITZABLE

Sol no urbanitzable
- TERME MUNICIPAL

DELIMITACIÓ DEL SOL URBÀ

Plànol de la classificació del sol de les NSSS de planejament aprovades definitivament pel la CPU de Taragona en data 20/12/1977 amb la incorporació de la classificació de Ranxos de Bonany com a sol urbà aprovada definitivament en resolució de la mateixa CPU de data 22/03/1979.

Així també es determinen els àmbits suspesos i reduïts del sector "iles Barrajó" en resolució del Conseller de PTOP de data 31/08/1989 i el recuit resultant de la modificació puntual del pla parcial de l'Arbocet aprovat definitivament per la CJUT en data 16/03/1989.


També s'actualitza la classificació del sol amb la supressió de les zones protegides per l'aprovació en data 14/12/1992 del Pla d'Espais Naturals amb la delimitació dels PEIN Saborella I i Arcoss-Montagut i més recentment amb l'aprovació en data 05/09/06 de la proposta catalana de Xarxa Natura 2000

Pla d'Ordenació Urbanística Municipal



AJUNTAMENT DE QUEROL

PLANEJAMENT VIGENT
Classificació del sol. Actualització NSSS 2006

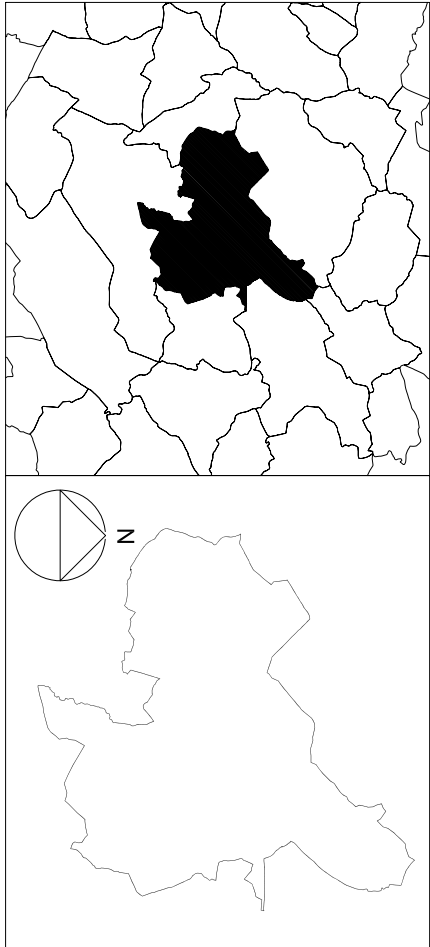

Escala: 1/20.000