

Claus identificatives

- XARXA VIÀRIA
- AUTOPISTA
- CARRETERES
- XARXA VIÀRIA COMPLEMENTÀRIA RURAL PRINCIPAL
- XARXA VIÀRIA COMPLEMENTÀRIA RURAL BàSICA
- XARXA VIÀRIA COMPLEMENTÀRIA RURAL SECUNDÀRIA
- XARXA VIÀRIA COMPLEMENTÀRIA RURAL TERCERA
- XARXA VIÀRIA EN PROJECTE
- XARXA VIÀRIA COMPLEMENTÀRIA RURAL PRINCIPAL
- XARXA VIÀRIA COMPLEMENTÀRIA RURAL BàSICA
- XARXA VIÀRIA COMPLEMENTÀRIA RURAL SECUNDÀRIA
- XARXA VIÀRIA COMPLEMENTÀRIA RURAL TERCERA
- PREVISIO
- PARKING


LIMIT REGIM DEL SOL I ÀMBITS DE DESENVOLUPAMENT

- Sol urba
- PAU
- PMU
- PE
- Sol urbanitzable definitiu
- Limit terme municipal


FOCUS DE MAJOR GENERACIÓ DE DESPLAÇAMENTS

- SUC Sol urba consolidat residencial
- SUNC Sol urba no consolidat
- SUD Sol urbanitzable definitiu residencial

TOTAL DESPLAÇAMENTS					
US	num.	Hab.	sostre (m2)	sol (m2)	viatges (u)
habitatge	2098		785.596,74		14.686
activitat economica			88.403,22		22.101
equipament			126.030,85		25.206
espais lliures				584.746,07	29.237
total					91.230

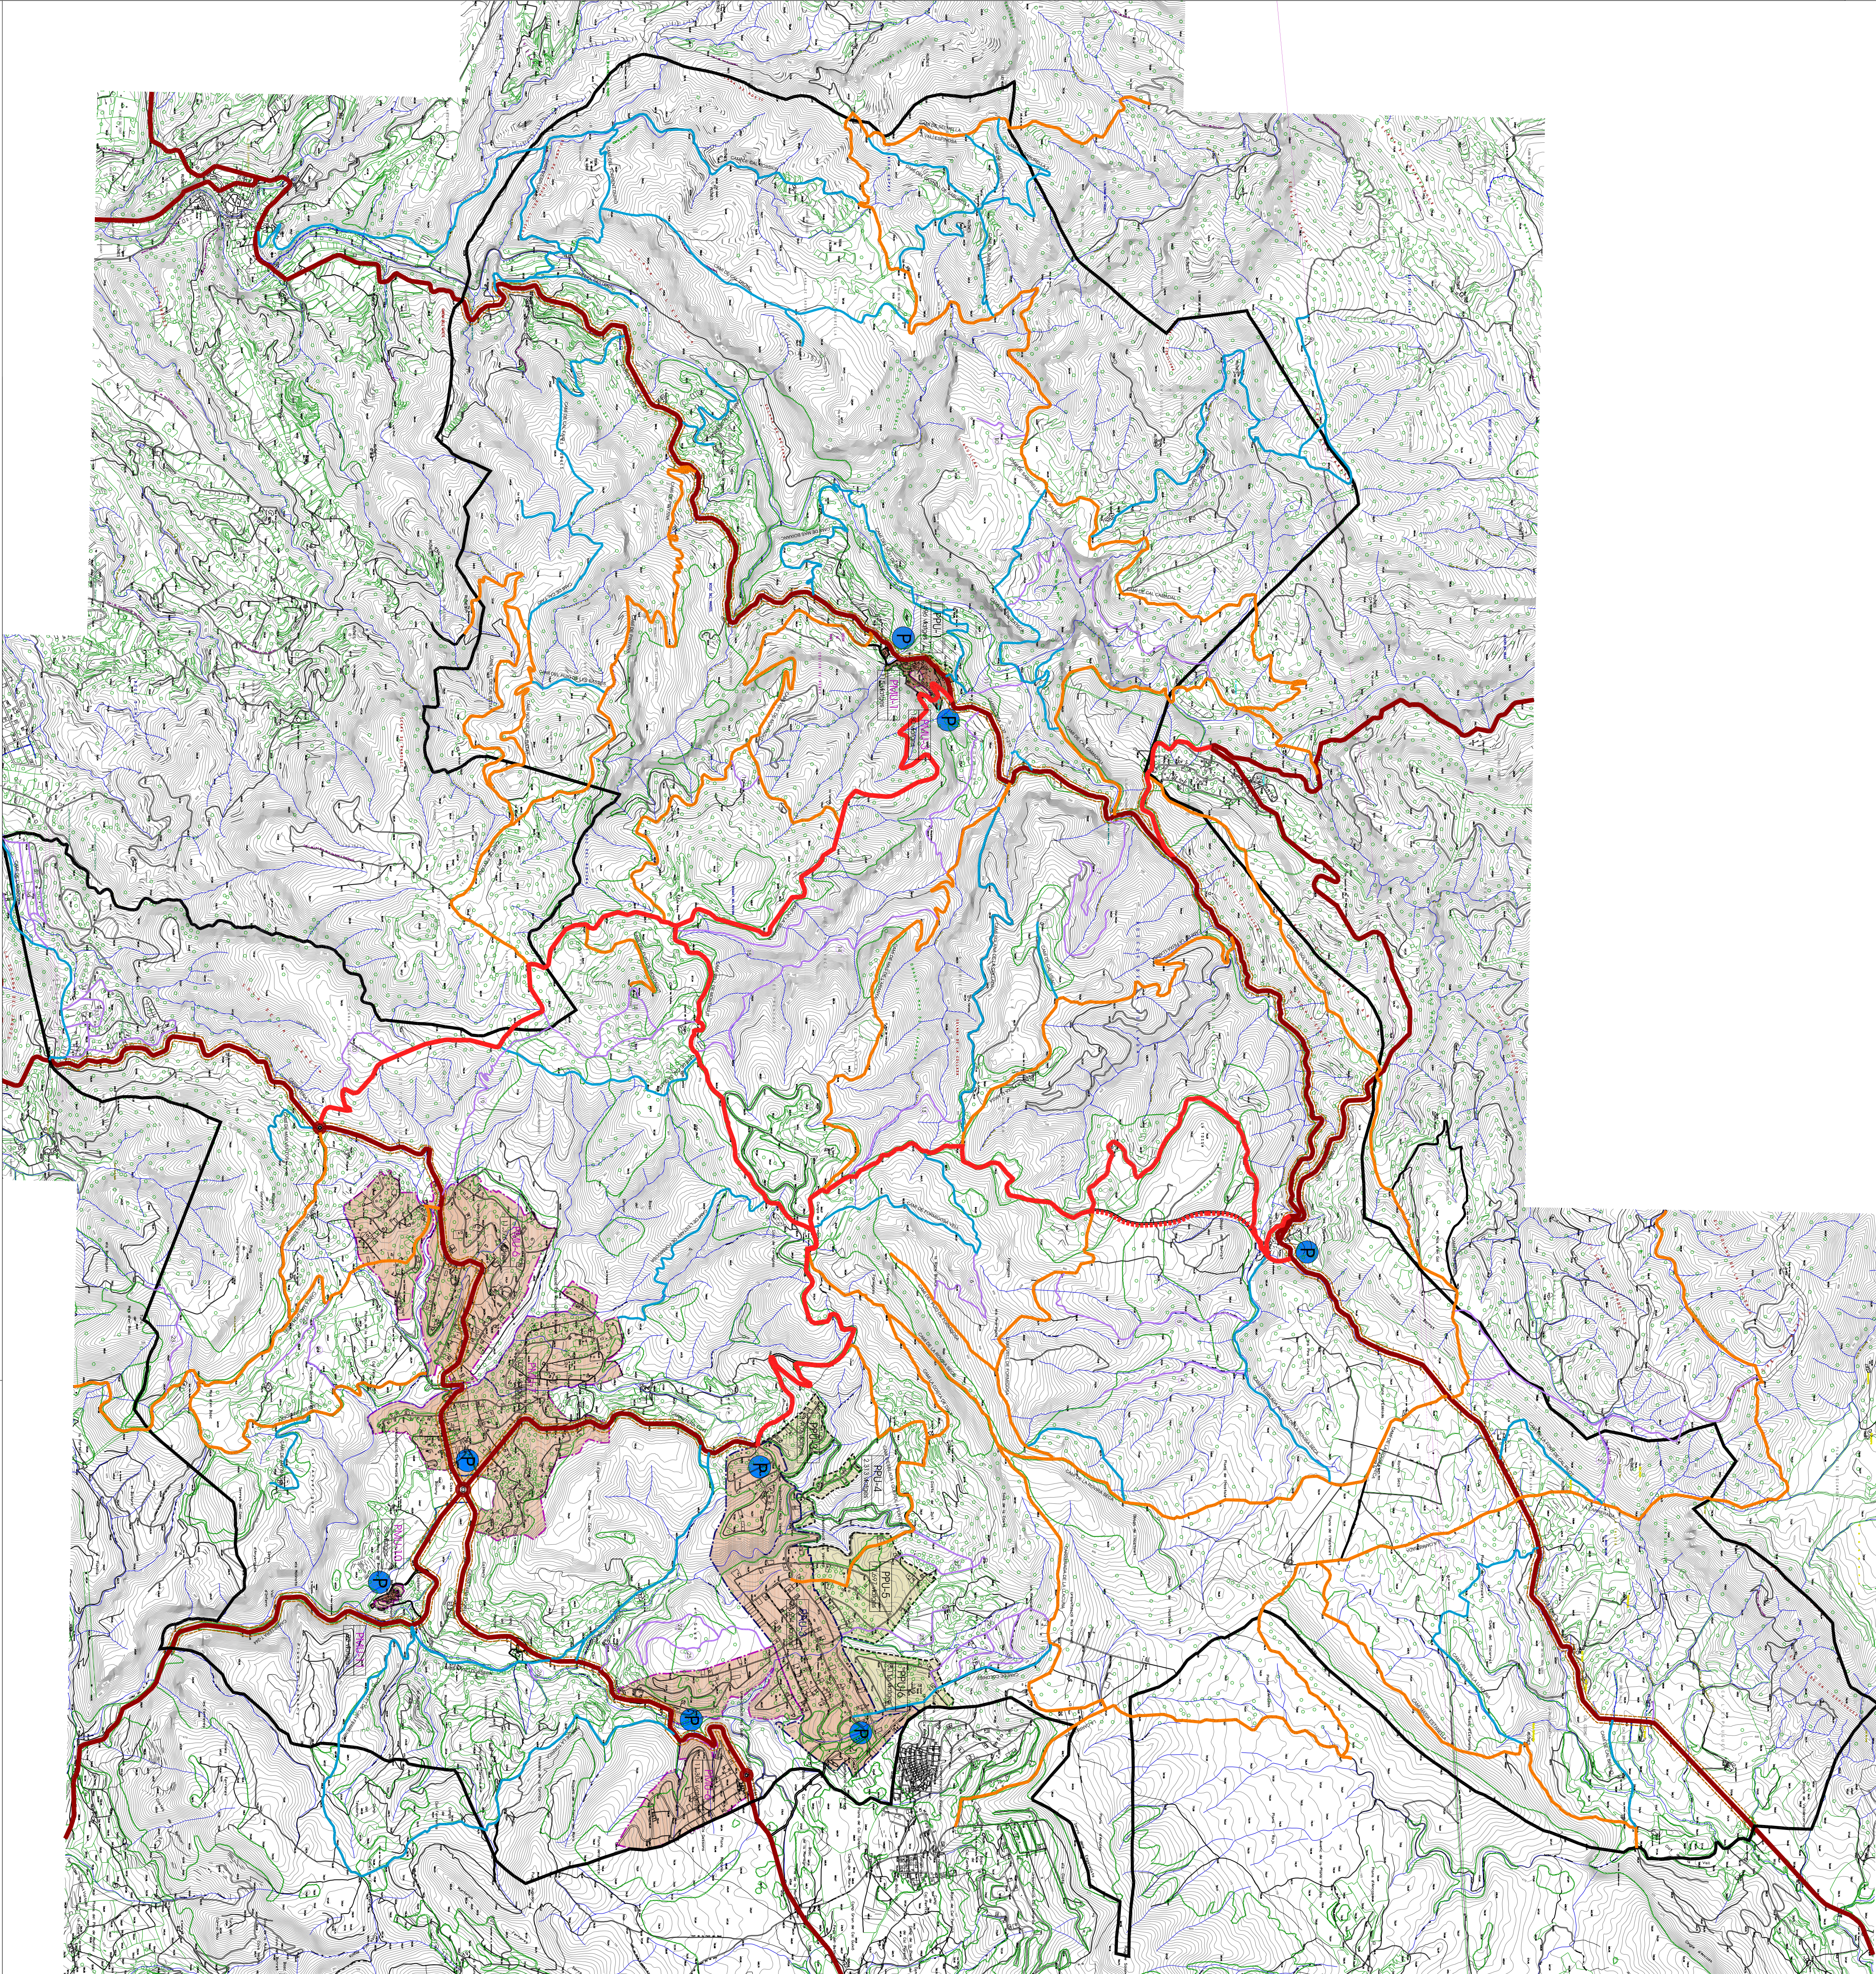



Pla d'Ordenació Urbanística Municipal

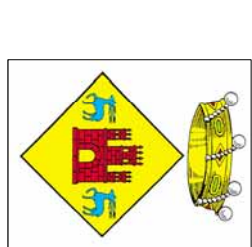

AJUNTAMENT DE QUEROL

ESTUDI D'AVALUACIÓ DE LA MOBILITAT GENERADA

Avaluació de la mobilitat generada

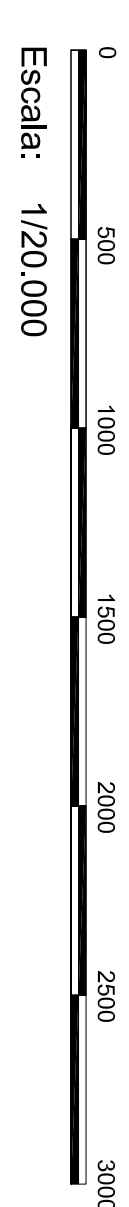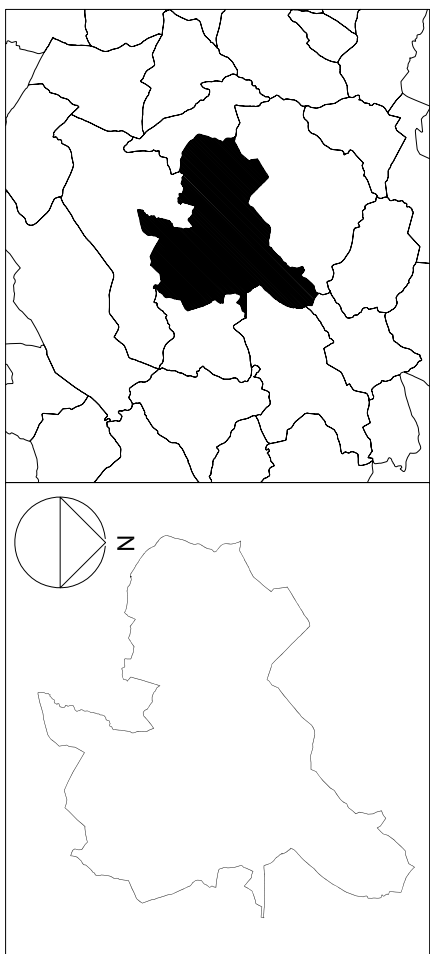

MO.1

Redactor: Ricardo-Saul Sanchez Obaya, arquitecte. núm. col·legiat 25816/4