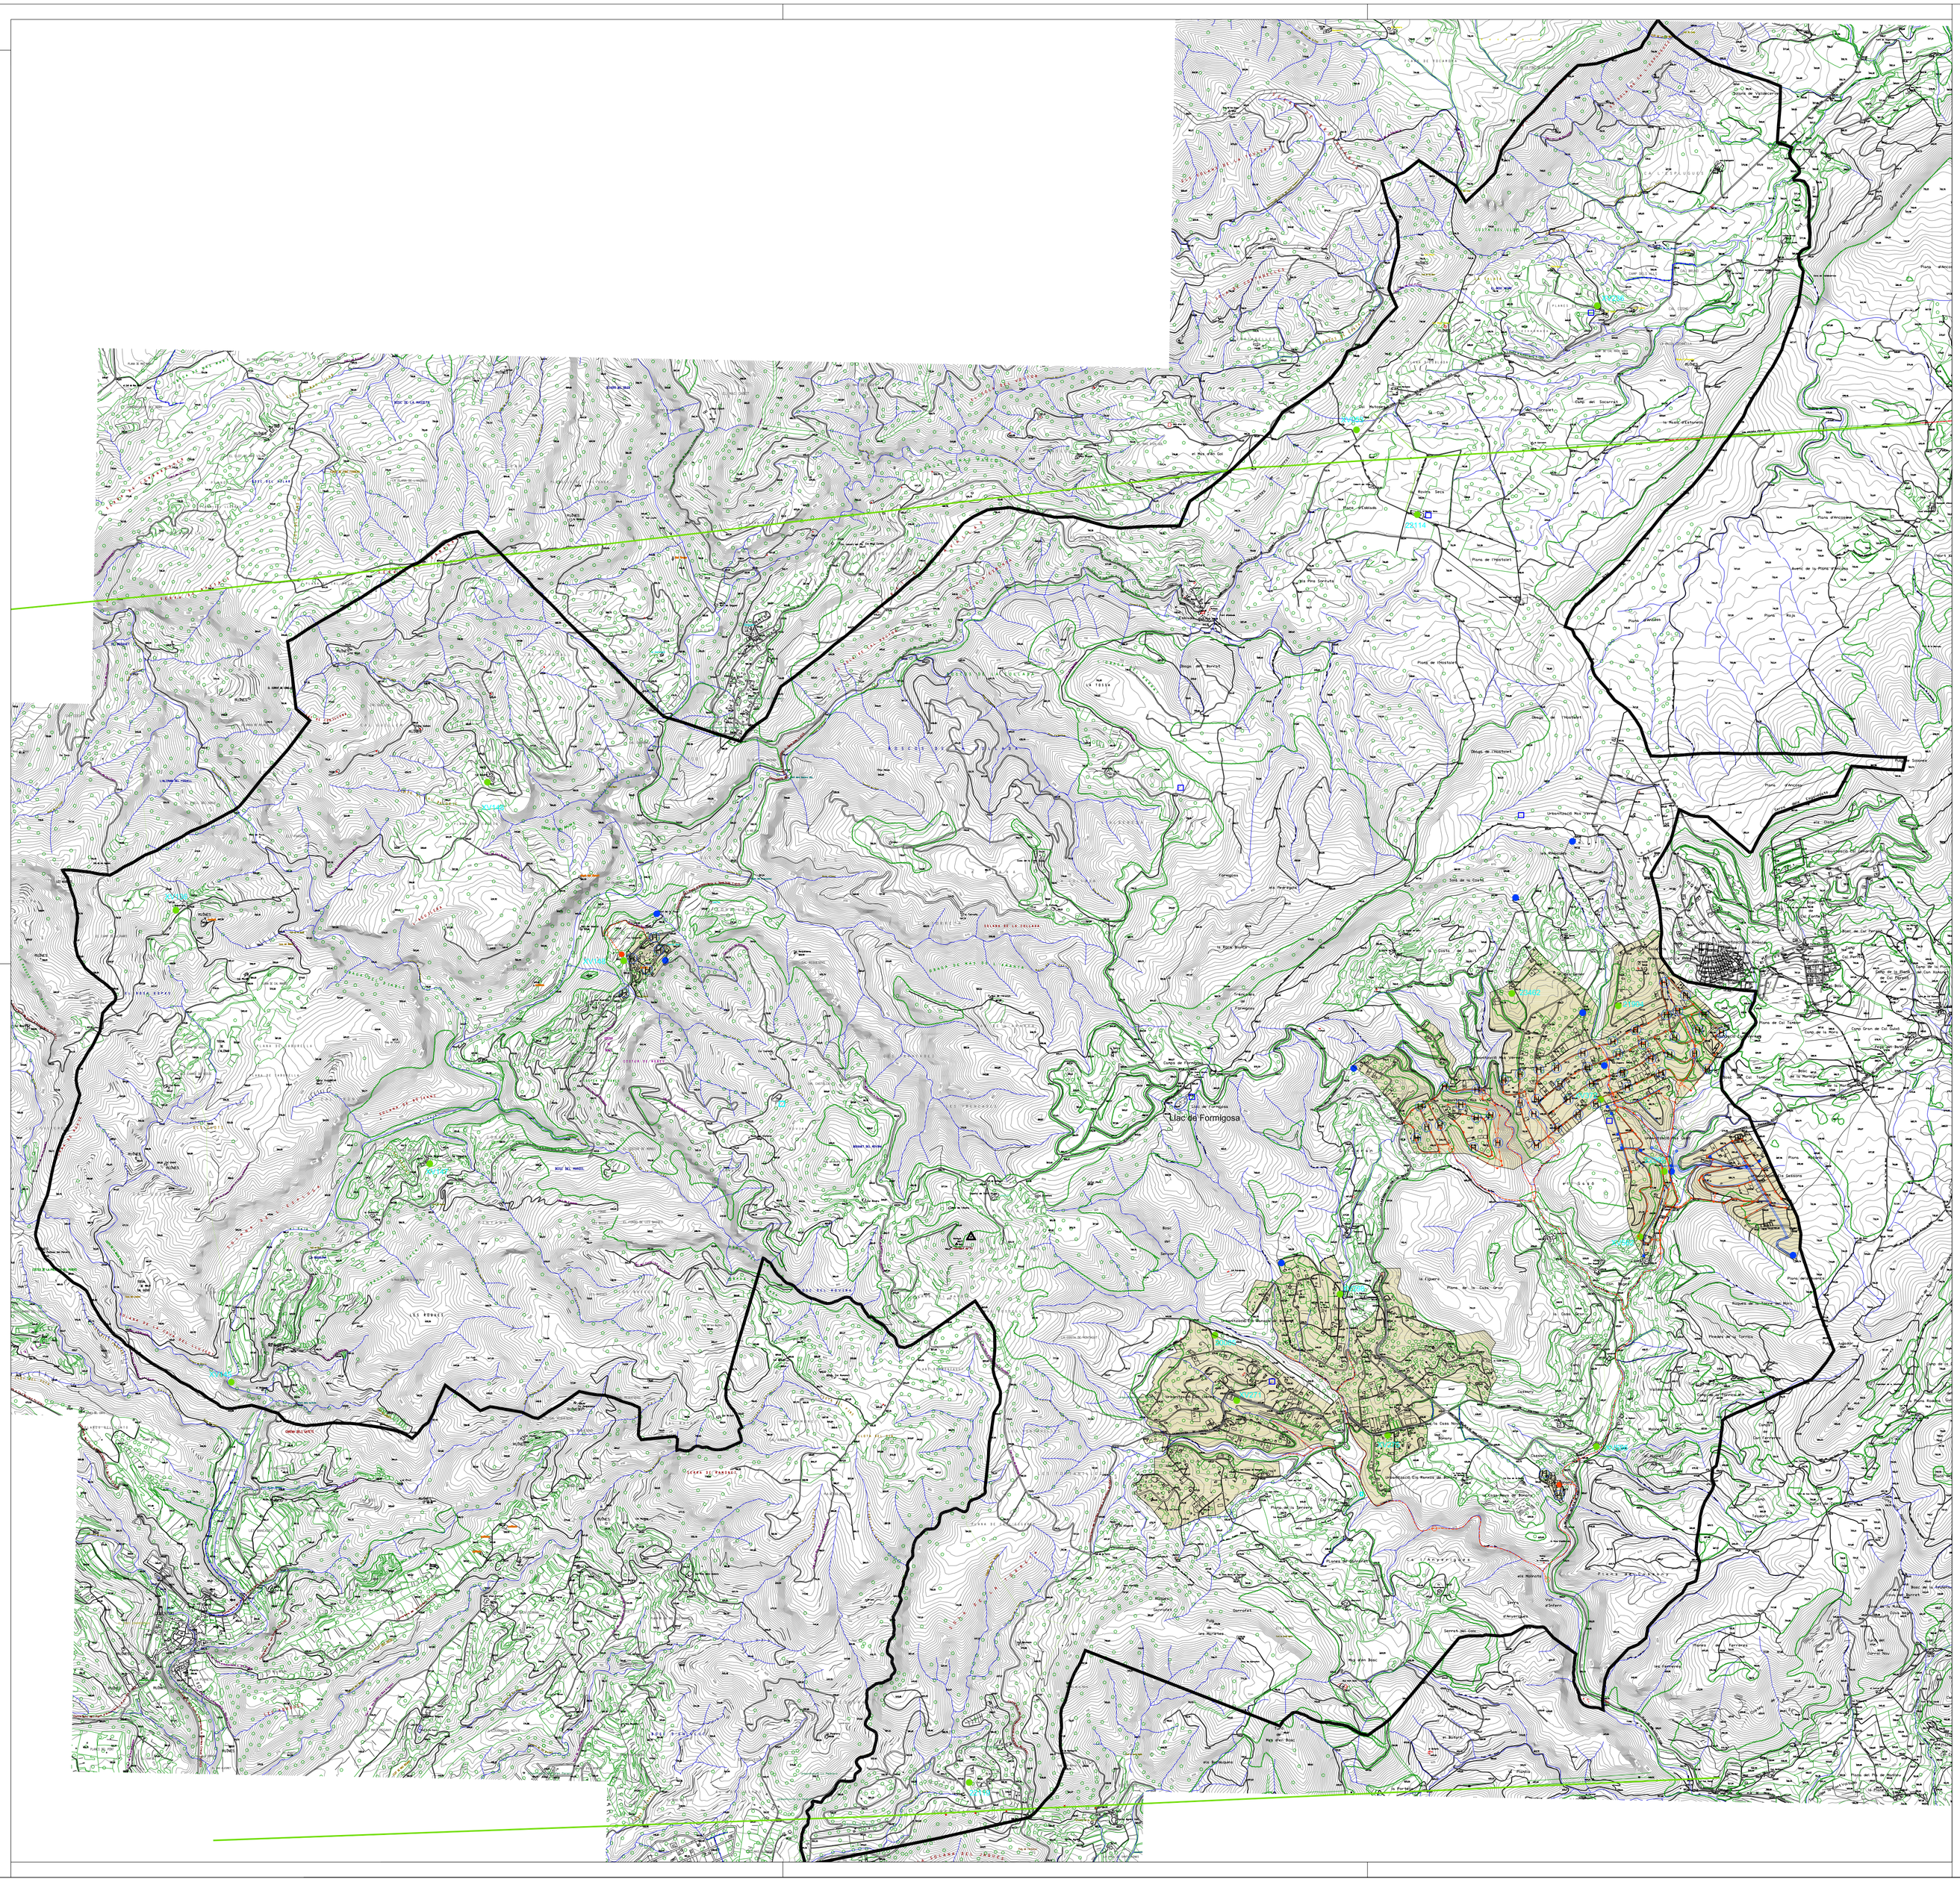


Claus identificatives

Xarxa d'Electricitat

- Alta tensió
- MitjaTensió
- Baixa tensió
- E.T.

Aigua

- Xarxa d'aigua
- Dipòsit
- Pou
- Basses Helicòpter
- Hidrant Projectat

Clavegueram


- xarxa de Clavegueram
- Depuradora en projecte
- Depuradora existent
- Telecomunicacions
- TERME MUNICIPAL

Pla d'Ordenació
Urbanística Municipal

AJUNTAMENT DE QUEROL

INFRAESTRUCTURES I SERVEIS

Xarxes de serveis, aigua, electricitat, clavegueram, etc

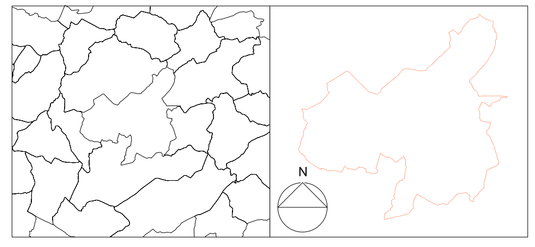

0 500 1000 1500 2000 2500 3000

Escala: 1/20.000

O.4.2

Redactor: Ricardo-Saúl Sànchez Obaya, arquitecte. núm. col.legiat 25816/4